

Province de NAMUR
Commune de COUVIN
/FRANSIES/

Section C
rue de l'Argoulet

Projet de Lotissement
des parcelles 422B, 423, 498, 499,
500, 504, 505A + partie de 472

Propriétaire:
BOQUIN Marcie
rue Général de Monge 82
5660 BERIGNY

Levé et dressé le 24 avril 2007 par
BARTHÉLEMY Yvon
Géomètre-Expert
Associé avec le Géomètre
Freddy BOUTIER
rue de la Côte 122
46800 BIERNE
0478/23 30 39


2006/3

Signes conventionnels

- | | | | |
|--|--|--|---|
| | Limite du lotissement | | Zone de cours et jardins |
| | Nouvel alignement | | Zone de cour ouverte |
| | Limite de parcelle | | Zone de balisage |
| | Front de balisage obligatoire | | Zone de balisage du volume secondaire obligatoire |
| | Limite extrême des constructions | | Zone de balisage du volume secondaire possible |
| | Sens du faîtage | | Voie hydrocarbonnée |
| | Coupe | | Zone de voie à céder gratuitement |
| | Courbe de niveau + coté | | Zone agricole |
| | Eau existante | | Voie à créer |
| | Eau extension | | Faît d'eau à poser |
| | Electricité existante | | Poteau électrique |
| | Electricité extension | | Hole à planter |
| | Commissariat à poser (récupération des eaux) | | Limite cadastrale |
| | Fossé (association des eaux) | | Ancienne limite de propriété |
| | Superficie totale du lotissement | | Photos |
| | Superficie de la parcelle lotie | | |

Plan d'aménagement

Echelle: 1/500

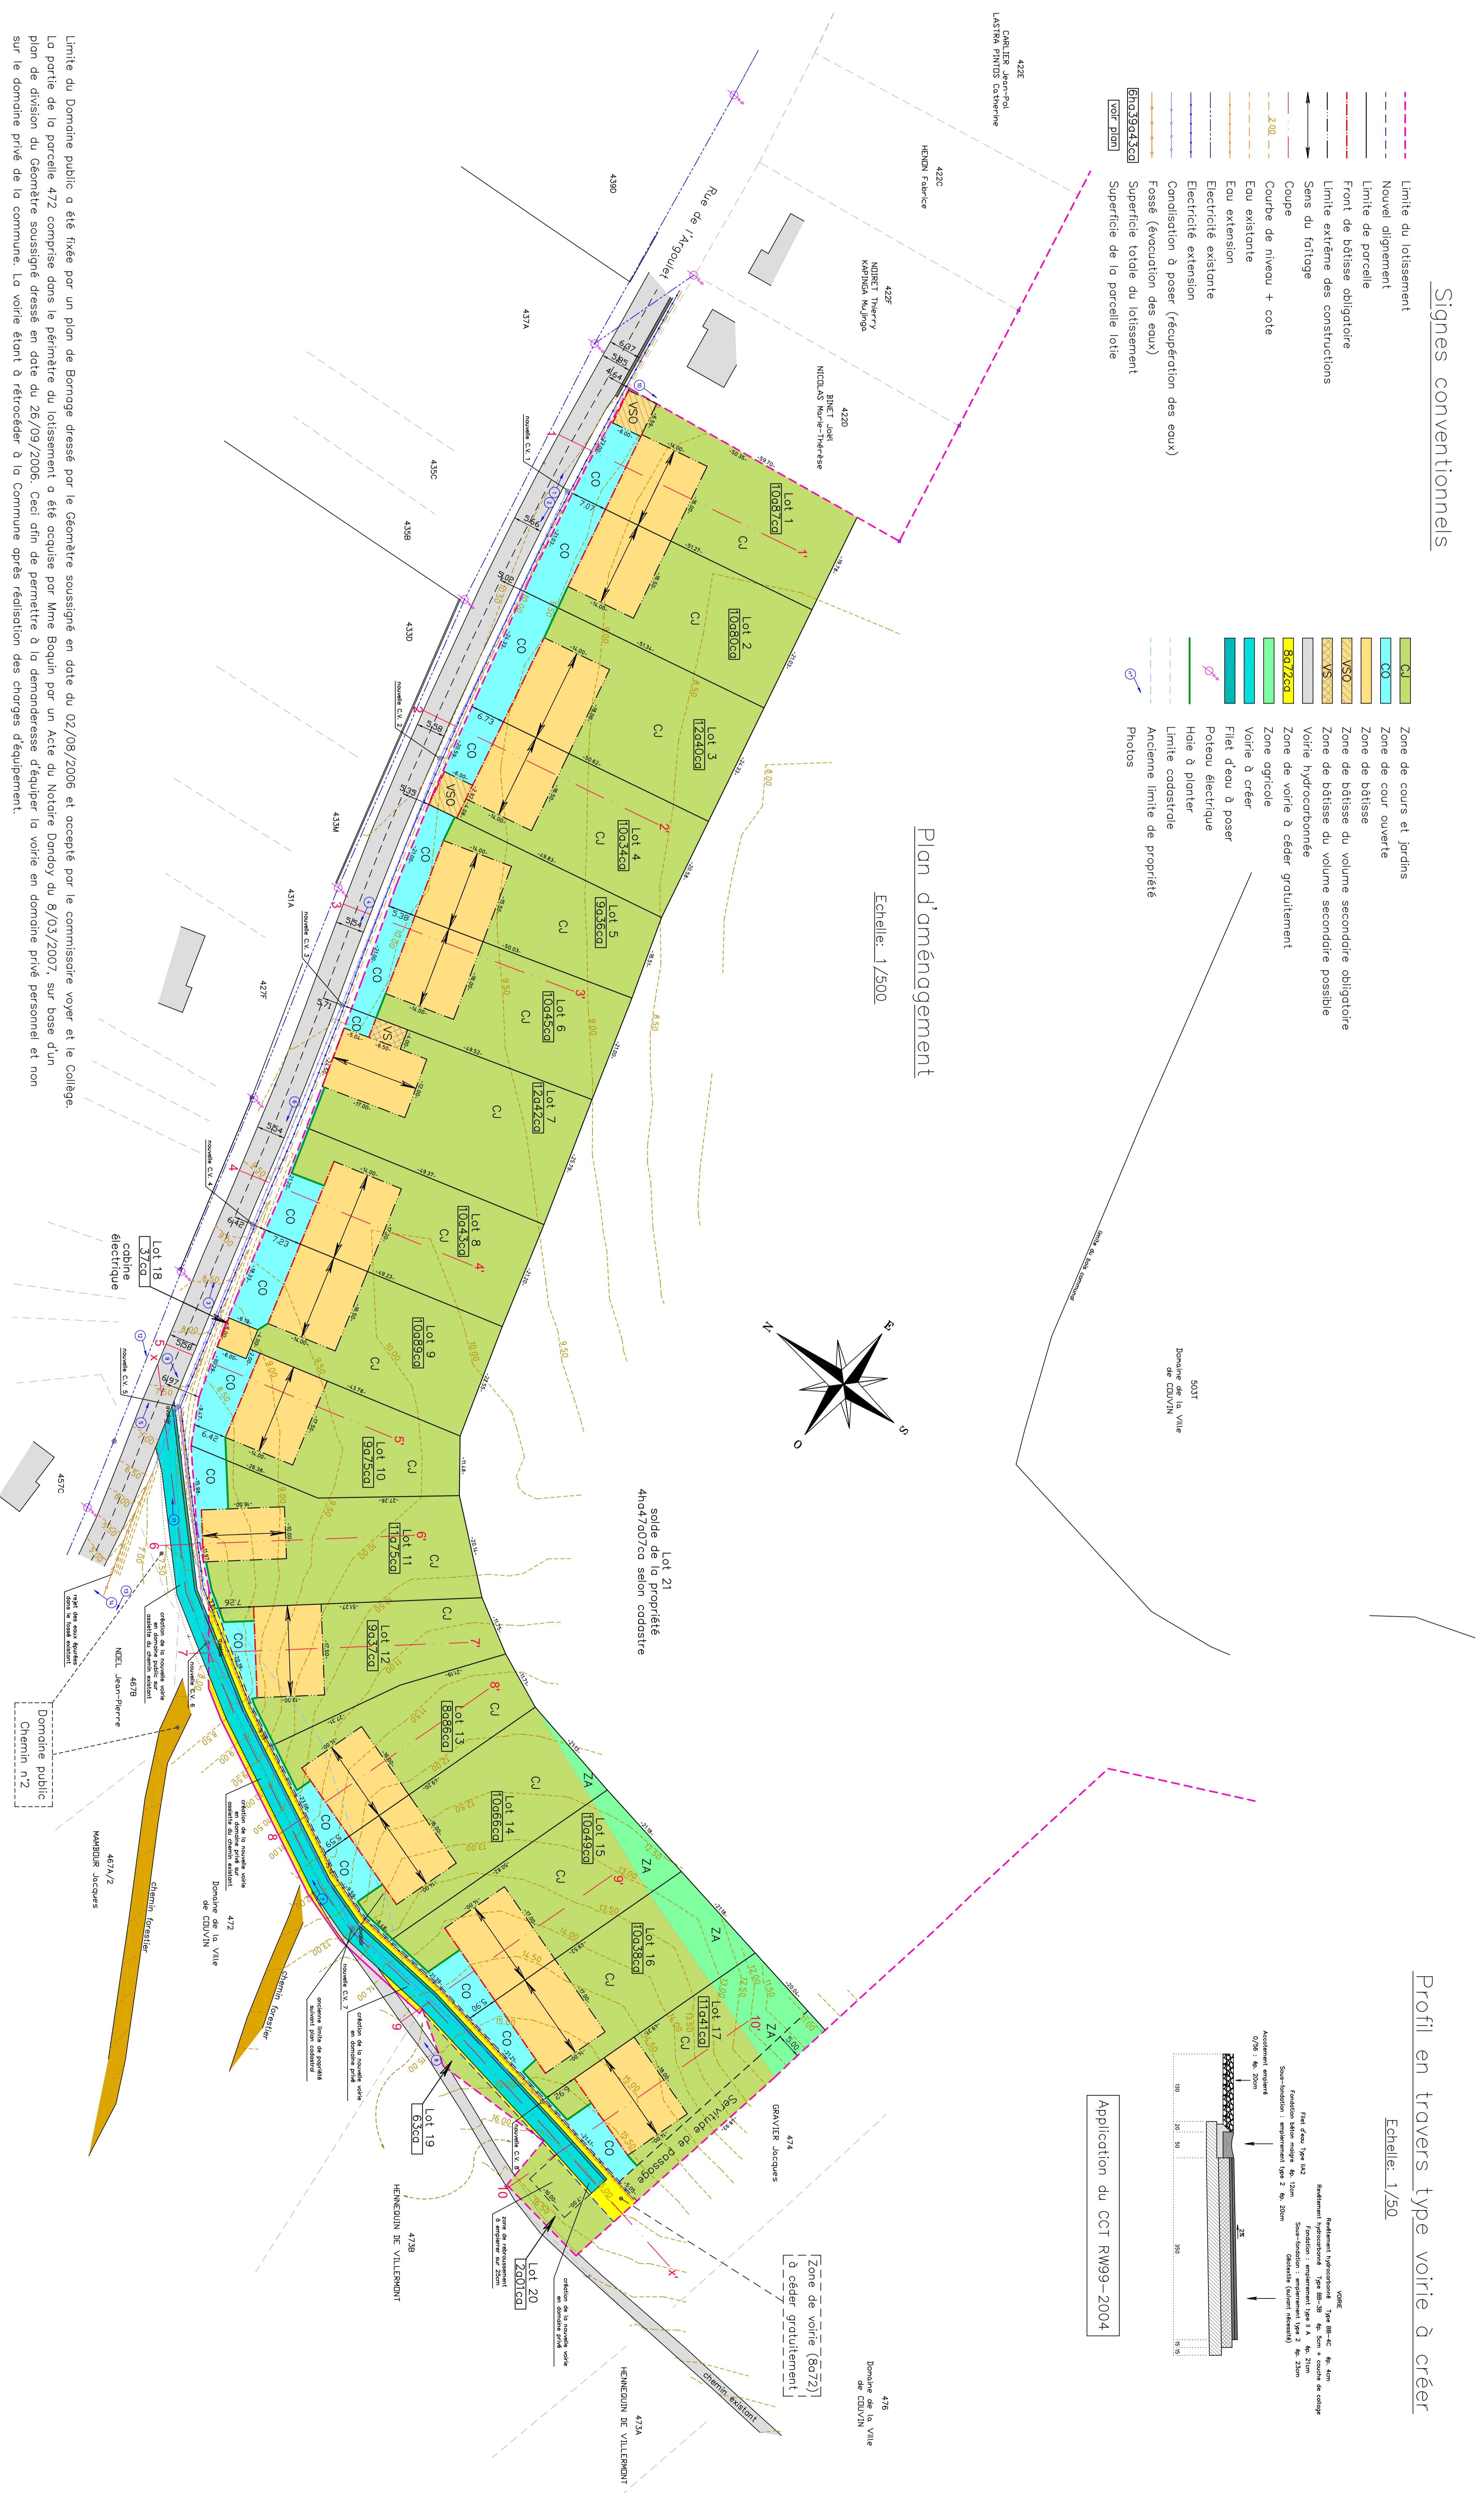

Limite du Domaine public a été fixée par un plan de Bornage dressé par le Géomètre soussigné en date du 02/08/2006 et accepté par le commissaire voyer et le Collège.
La partie de la parcelle 472 comprise dans le périmètre du lotissement a été acquise par Mme Boquin par un Acte du Notaire Dandoy du 8/03/2007, sur base d'un plan de division du Géomètre soussigné dressé en date du 26/09/2006. Ceci afin de permettre à la demanderesse d'équiper la voie en domaine privé personnel et non sur le domaine privé de la commune. La voie étant à rétrocéder à la Commune après réalisation des travaux d'équipement.

Application du CCT RW99-2004

Profil en travers type voie à créer
Echelle: 1/50

